


PRIVAT 232

231,92 m² Nettogrundfläche
nach DIN 277

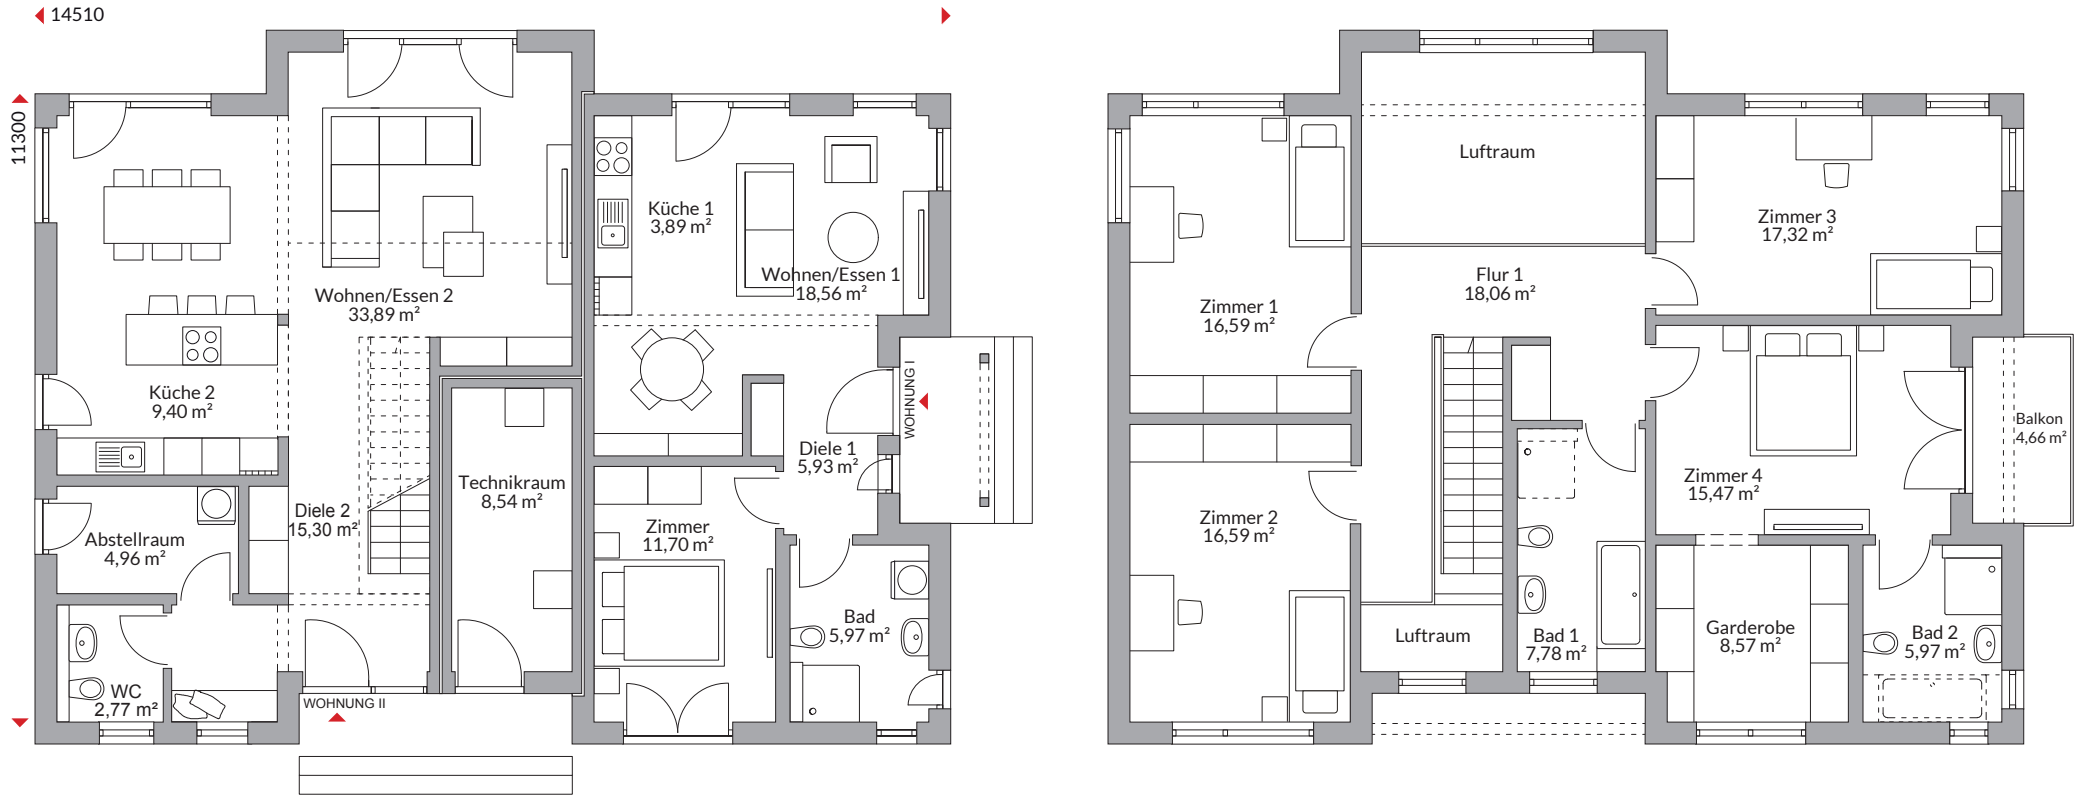

Erdgeschoss 120,91 m²
Wohnung I 46,05 m²
Wohnung II 66,32 m²
Technikraum 8,54 m²

Obergeschoss 111,01 m²
Wohnung I 111,01 m²